


PLANO DE TOPOGRAFÍA

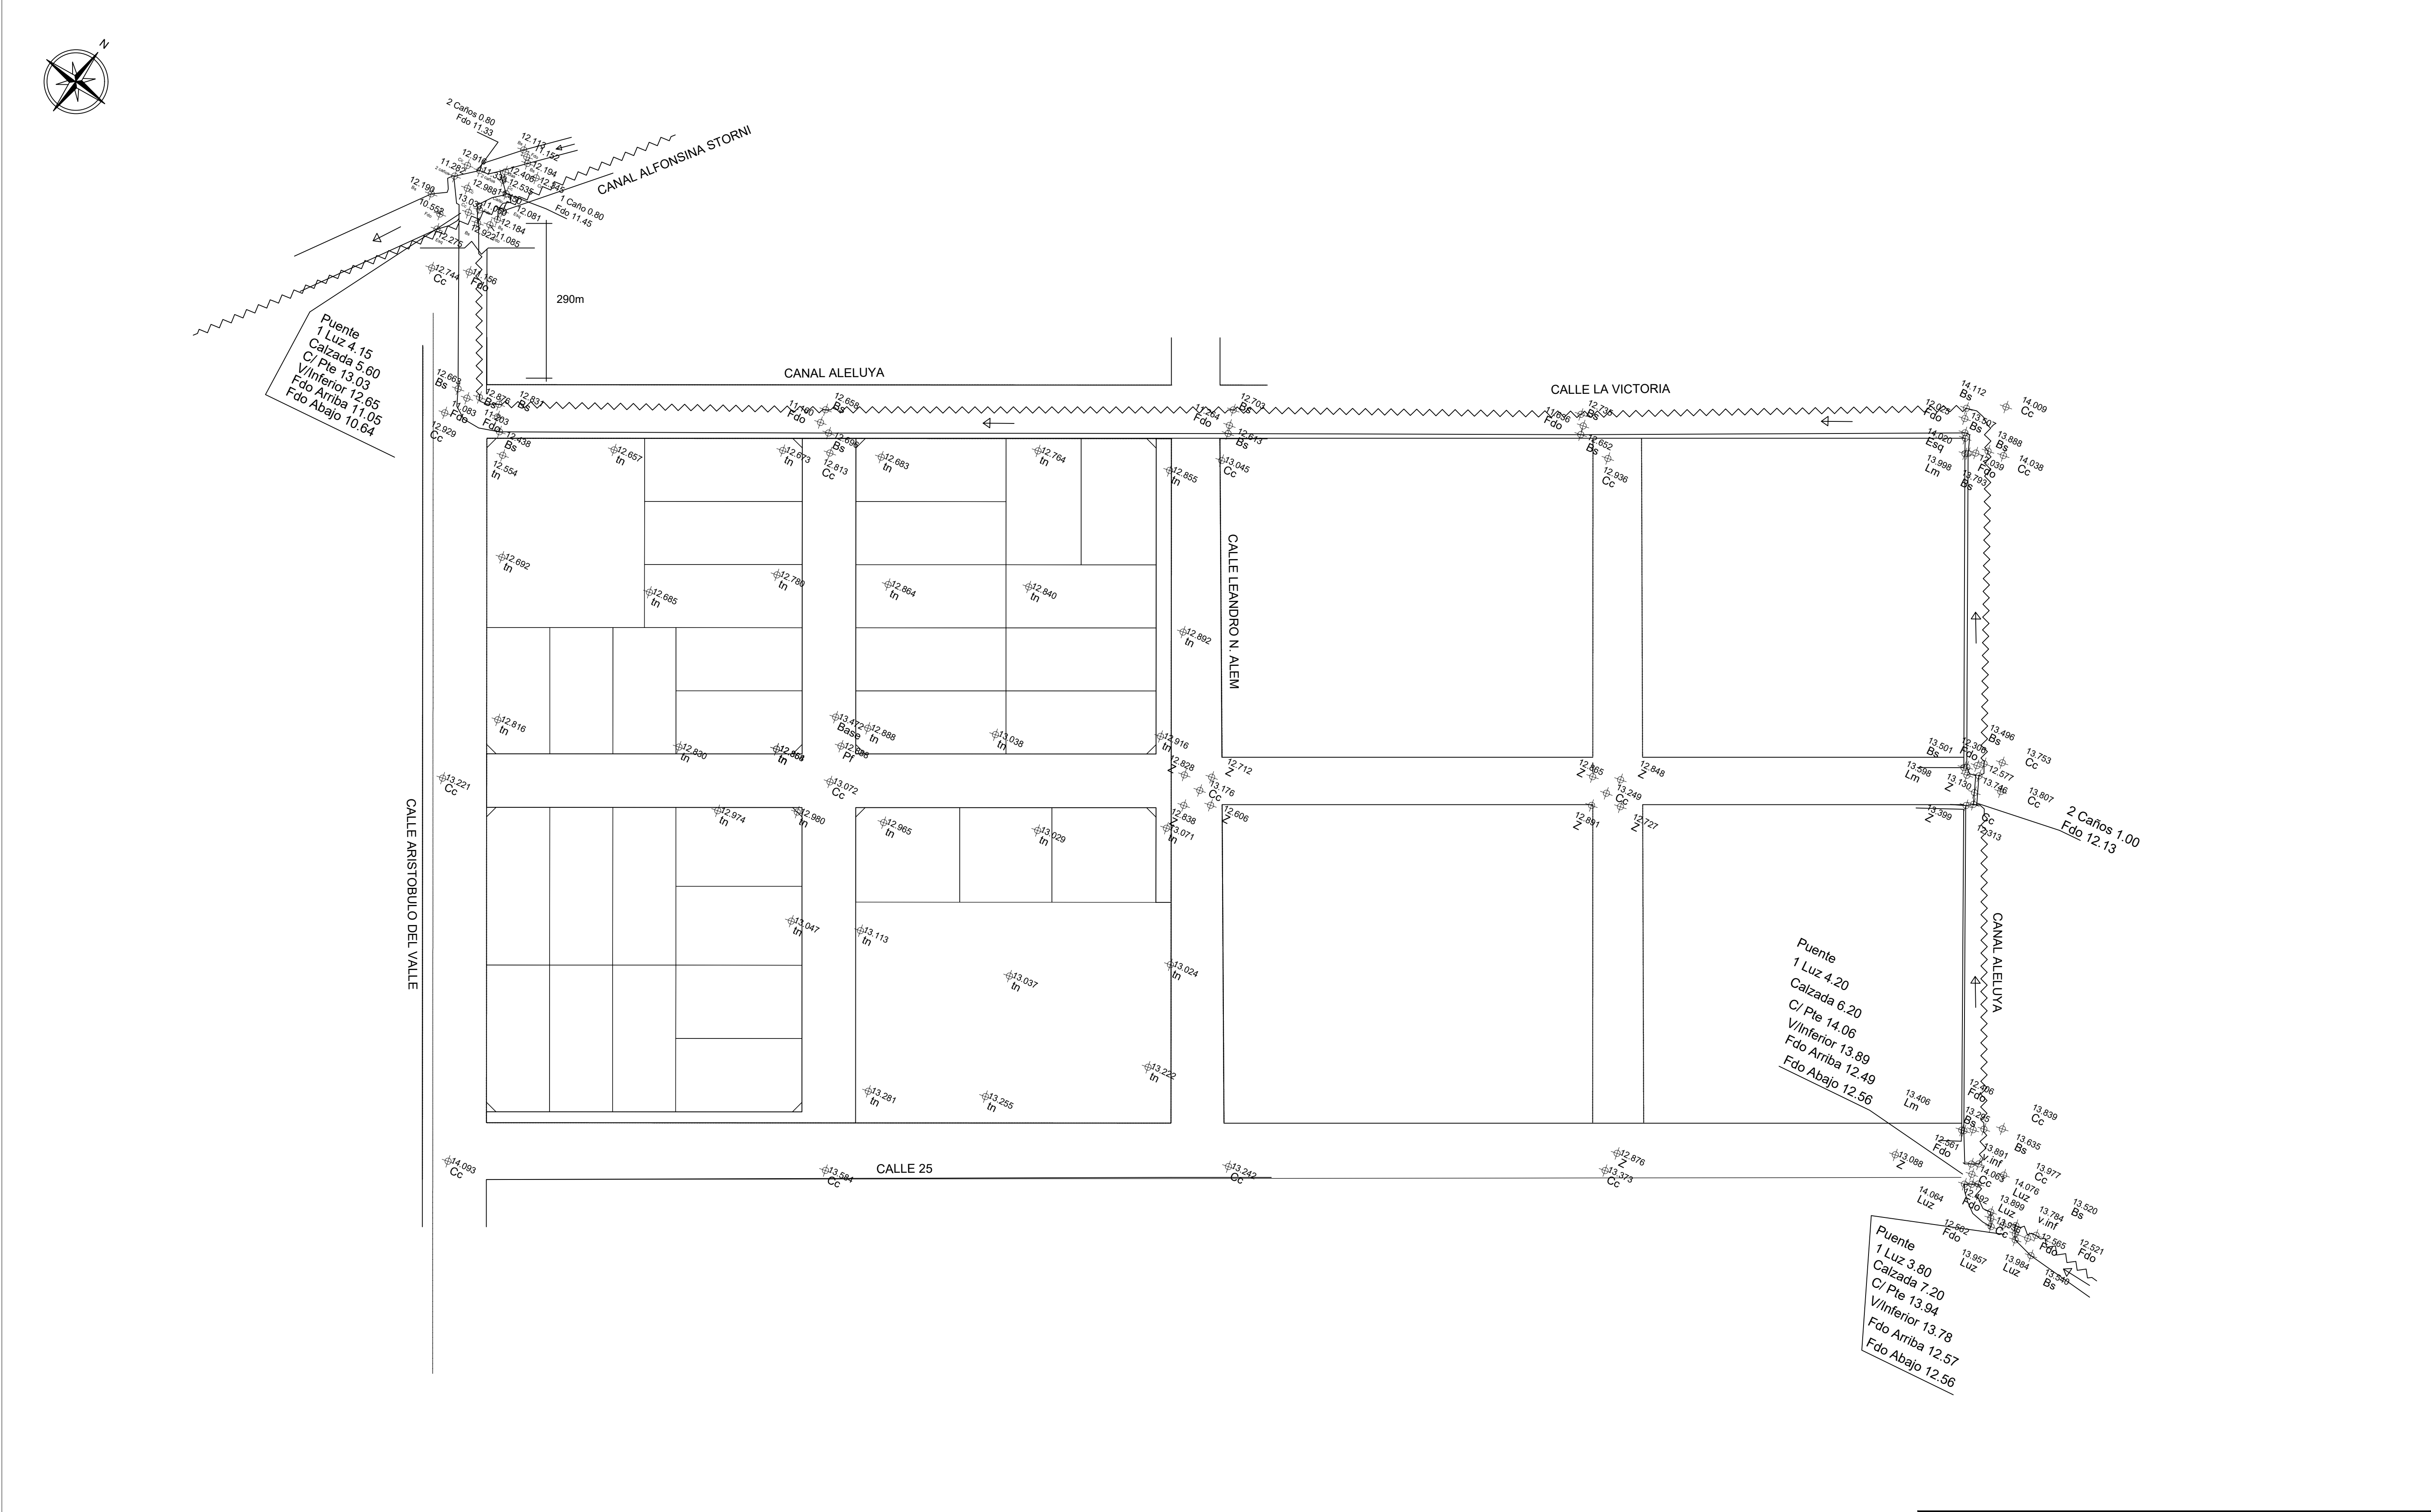

REFERENCIAS

1.301

Base


Cota relevamiento topográfico

Zanja existente

VISADO CIPBA




504202510040663

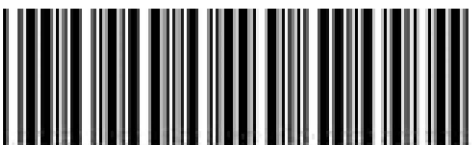

262509

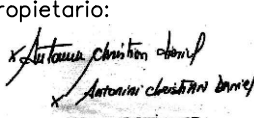

Obra:		NOMENCLATURA CATASTRAL	
DESAGÜES PLUVIALES		Circ. I – Sección H – Quinta 164 –Parcela 1A	
CORONEL BRANDSEN - BUENOS AIRES - ARGENTINA		Propietario:	Profesional:
Urbanización Abierta			
Plano:		Id. Plano:	
PLANO DE RELEVAMIENTO TOPOGRÁFICO		02	
Escala: 1:1000		Fecha:	